

Provided by :



BCENTRUM
Jl. Cepaka Selem, Perum. Cepaka Mas,
Block Black Cepaka. No. 14
+62 361 4755778

Peruntukan Bangunan : VILLA

Lokasi :

Lokasi Jalan : Batu bolong
Desa / Kelurahan : Cangu
Kecamatan : Kula Utara
Kabupaten : Badung

Penilik :

NO CATATAN PARAF

NAMA GAMBAR SKALA

PERENCANA SKALA

Arsitek : Bayu Cahyadi

Konstruksi : Bayu Cahyadi

Digambar : Bayu Cahyadi

PERNYATAAN

- Bertanggung Jawab Penuh terhadap bangunan yang telah berdiri baik, konstruksi, kekokohan,, & kualitas struktur bangunan serta keselamatan umum di lingkungan sekitarnya dari kegagalan konstruksi.
- Bertanggung jawab penuh terhadap segala dampak yang timbul akibat berdirinya bangunan tersebut.
- Menyatakan Bahwa Gambar sesuai dengan ketentuan yang berlaku.

DIP DIK DIS

MENGETAHUI

PEMILIK

NO. GAMBAR NO. LEMBAR

Provided by :



BCENTRUM
Jl. Cepaka Selem, Perum. Cepaka Mas,
Block Black Cepaka. No. 14
+62 361 4755778

Peruntukan Bangunan : VILLA

Lokasi :

Lokasi Jalan : Batu bolong
Desa / Kelurahan : Cangu
Kecamatan : Kula Utara
Kabupaten : Badung

Penilik :

NO CATATAN PARAF

NAMA GAMBAR SKALA

PERENCANA SKALA

Arsitek : Bayu Cahyadi

Konstruksi : Bayu Cahyadi

Digambar : Bayu Cahyadi

PERNYATAAN

- Bertanggung Jawab Penuh terhadap bangunan yang telah berdiri baik, konstruksi, kekokohan,, & kualitas struktur bangunan serta keselamatan umum di lingkungan sekitarnya dari kegagalan konstruksi.
- Bertanggung jawab penuh terhadap segala dampak yang timbul akibat berdirinya bangunan tersebut.
- Menyatakan Bahwa Gambar sesuai dengan ketentuan yang berlaku.


DIP DIK DIS

MENGETAHUI


PEMILIK

NO. GAMBAR NO. LEMBAR

DENAH LANTAI 1

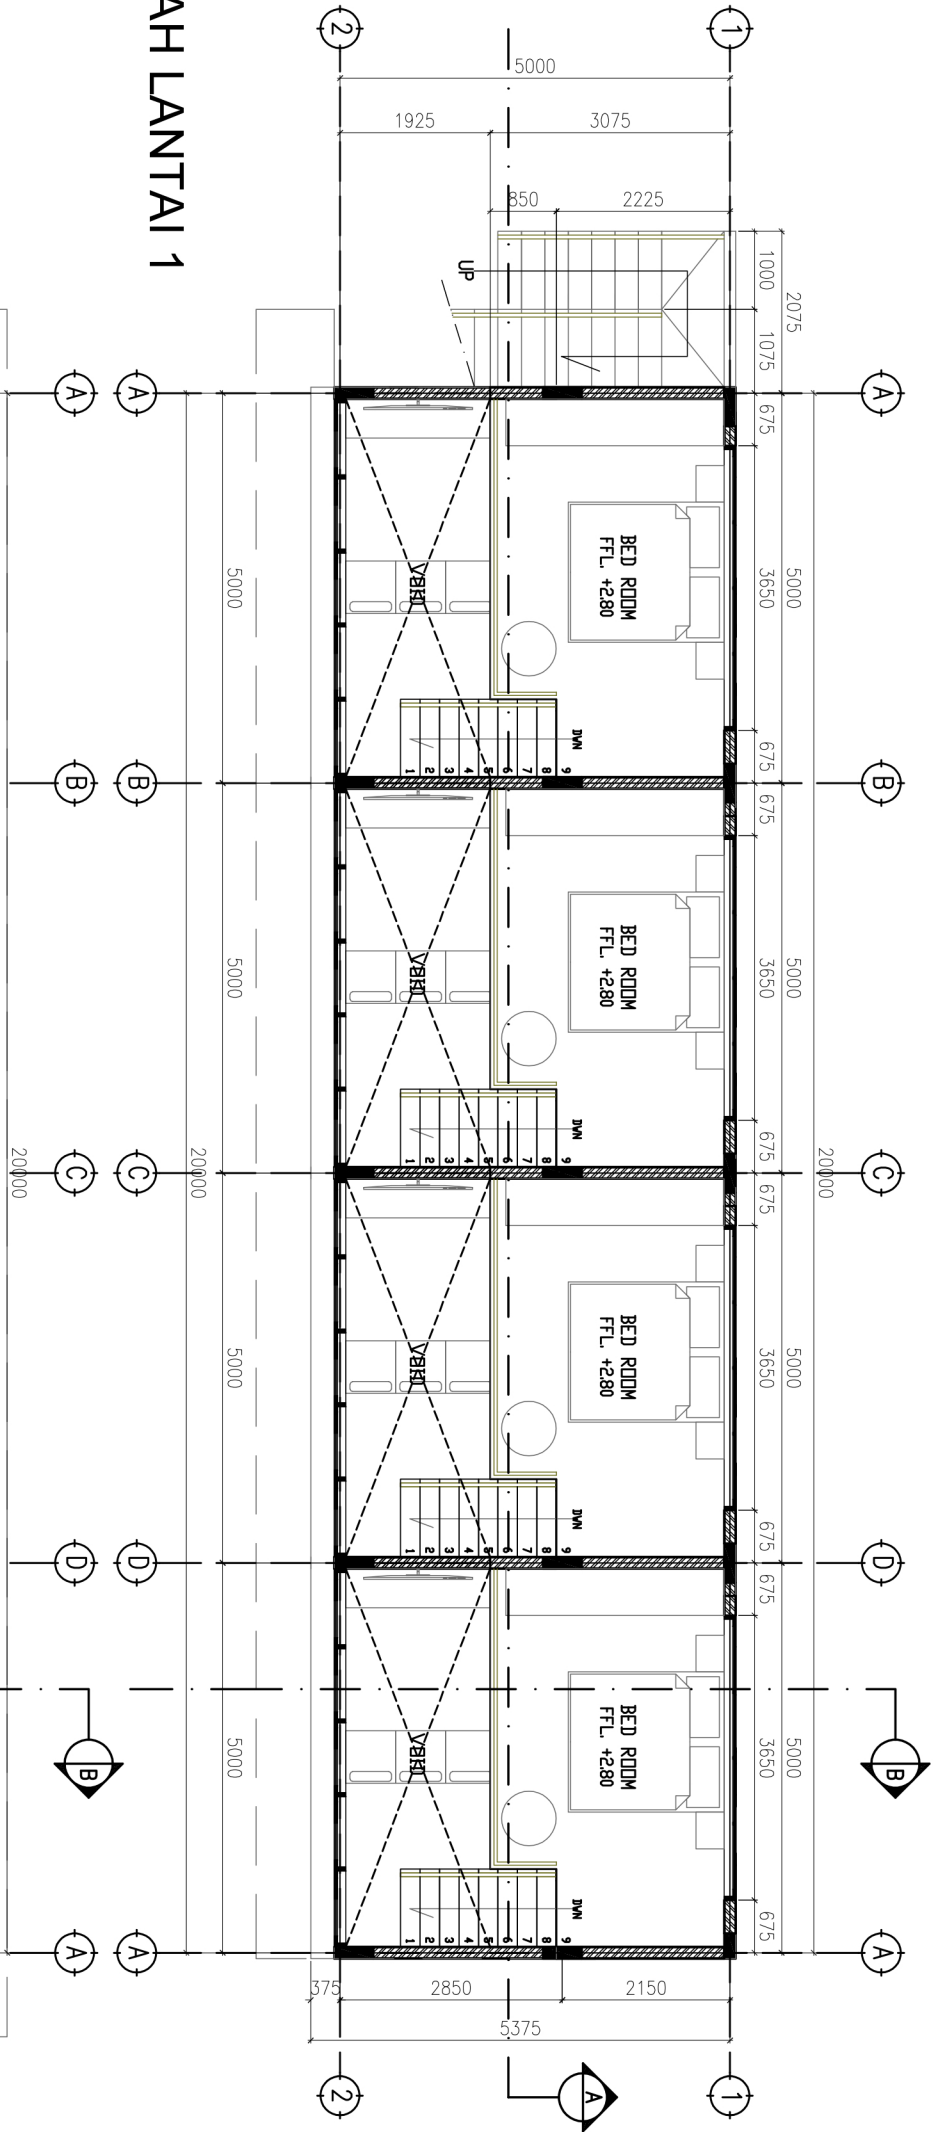

DENAH LANTAI 2

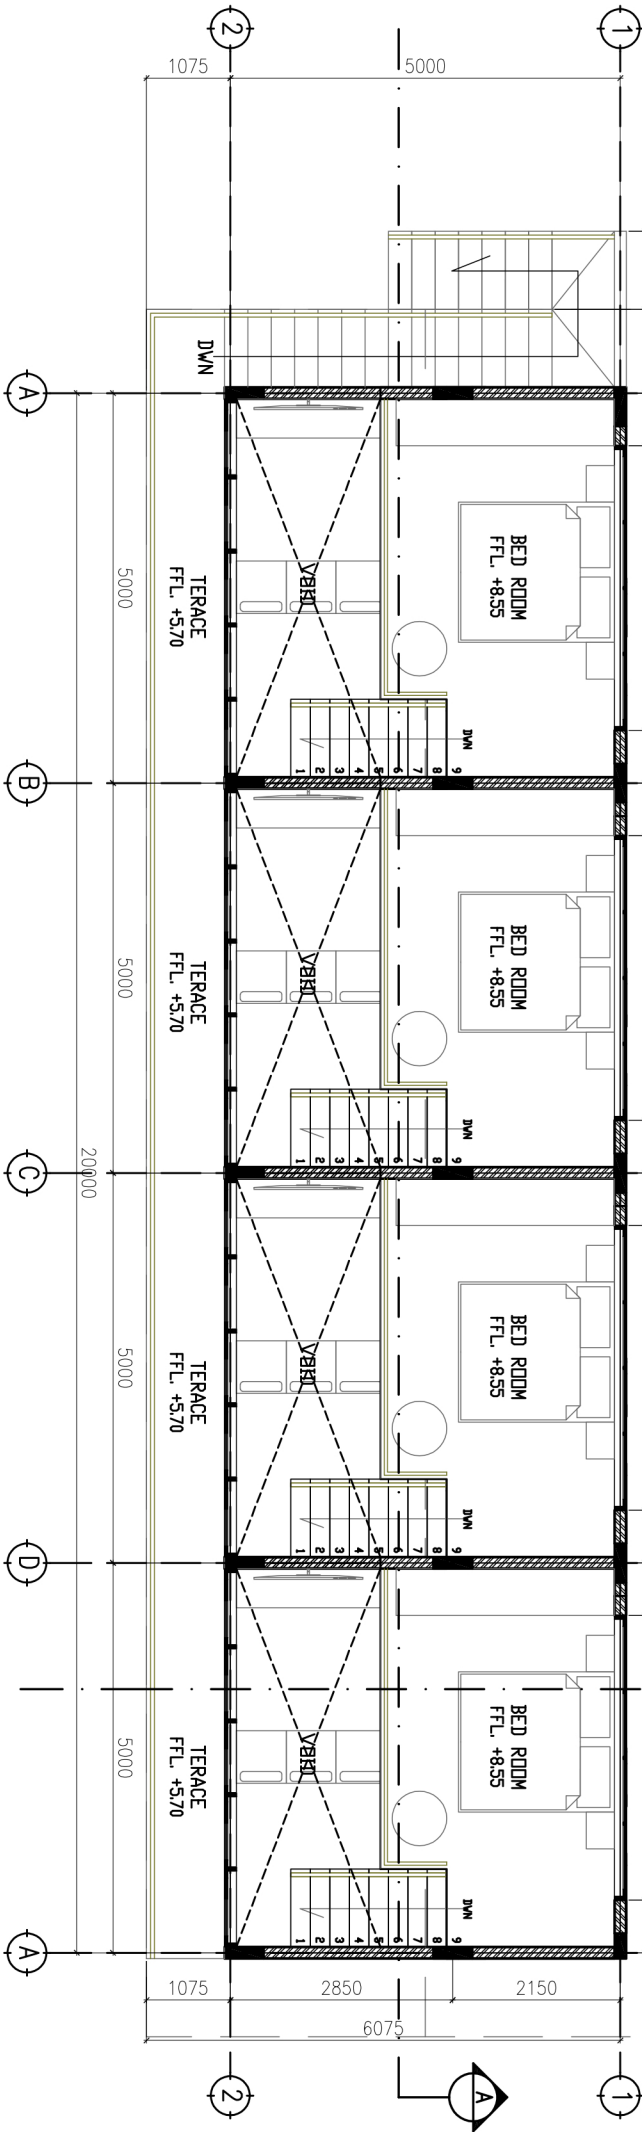

2nd floor

Bed room: 13,00 m2

Terrace: 5,38 m2

2nd floor, total:
13,00 m2

Total: 38,01 m2

Terrace: 10,76 m2

DENAH MEZZANINE LT-2

SKALA 1 : 95